


# UTRYMNINGSPLAN

MÜNCHEN<sup>®</sup>  
BRYGGERIET

EVENT + KONFERENS

Torkel Knutssonsgatan 2, plan 4  
Millesrummet

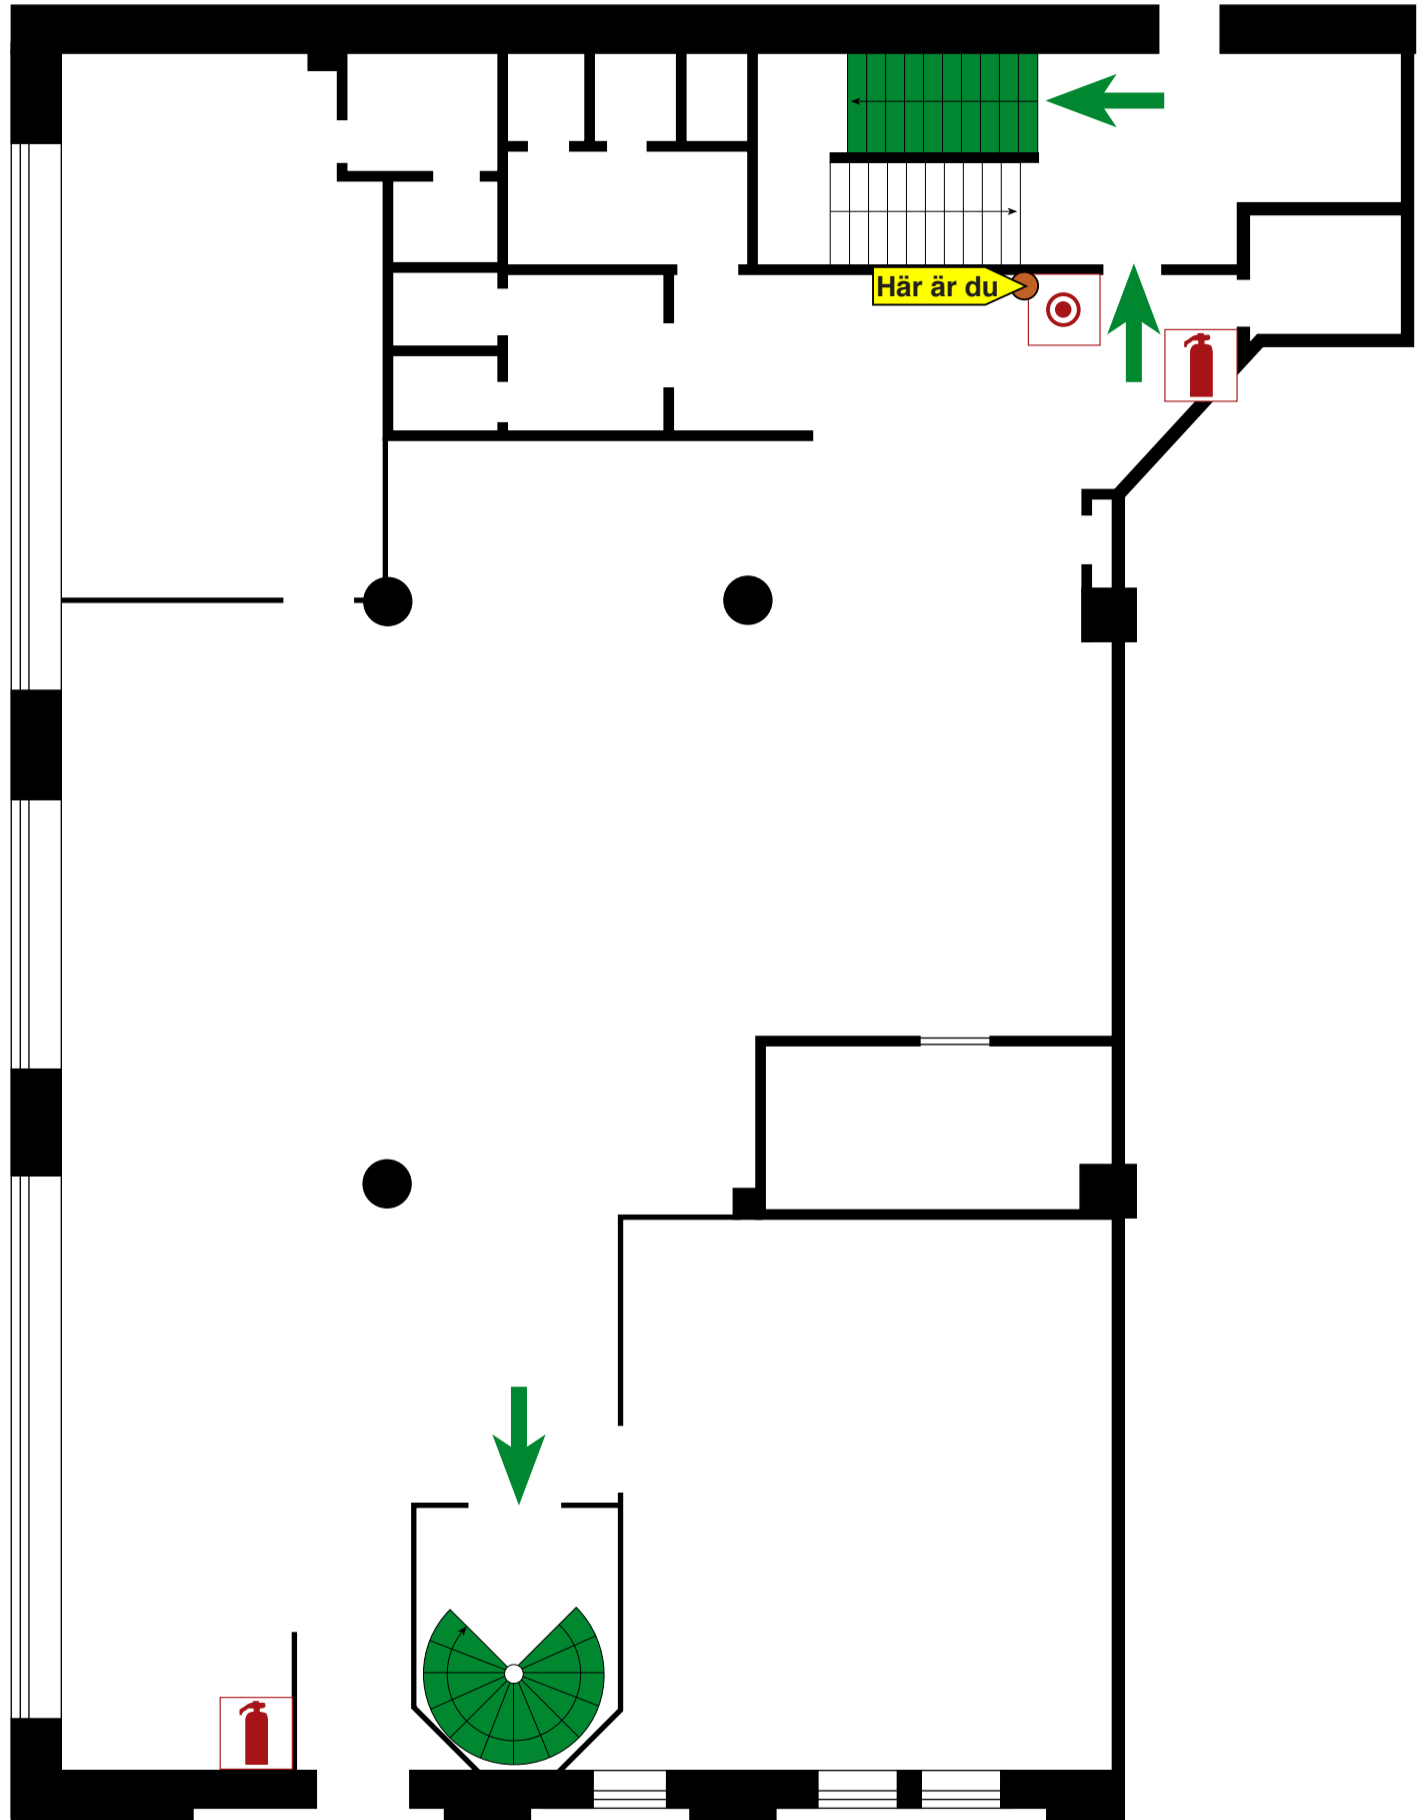

## TECKENFÖRKLARING

Här är du

Utgång/Utrymningsväg

Larmknapp

Handbrandsläckare

Brandpost

Hjärtstartare

Trappa som utrymningsväg

## VID BRAND

Rädda - först de som är i fara.

Larma - brandförsvaret, tryck in larmknapp samt ring 112.

Varna - övriga som hotas.

Släck - branden om det bedöms möjligt.

Utrym - lokalerna bege dig till återsamlingsplatsen.  
STORA INNERGÅRDEN / TORKELS TERRASS

Stäng - dörrar för att minska rökspridning.

Hiss - får EJ användas vid utrymning.

Presto<sup>®</sup>  
Tfn: 0150-76 000  
KONTROLLERAD