


UTRYMNINGSPLAN

MÜNCHEN®
BRYGGERIET

EVENT + KONFERENS

Torkel Knutssonsgatan 2, plan 2
Riddarsalen

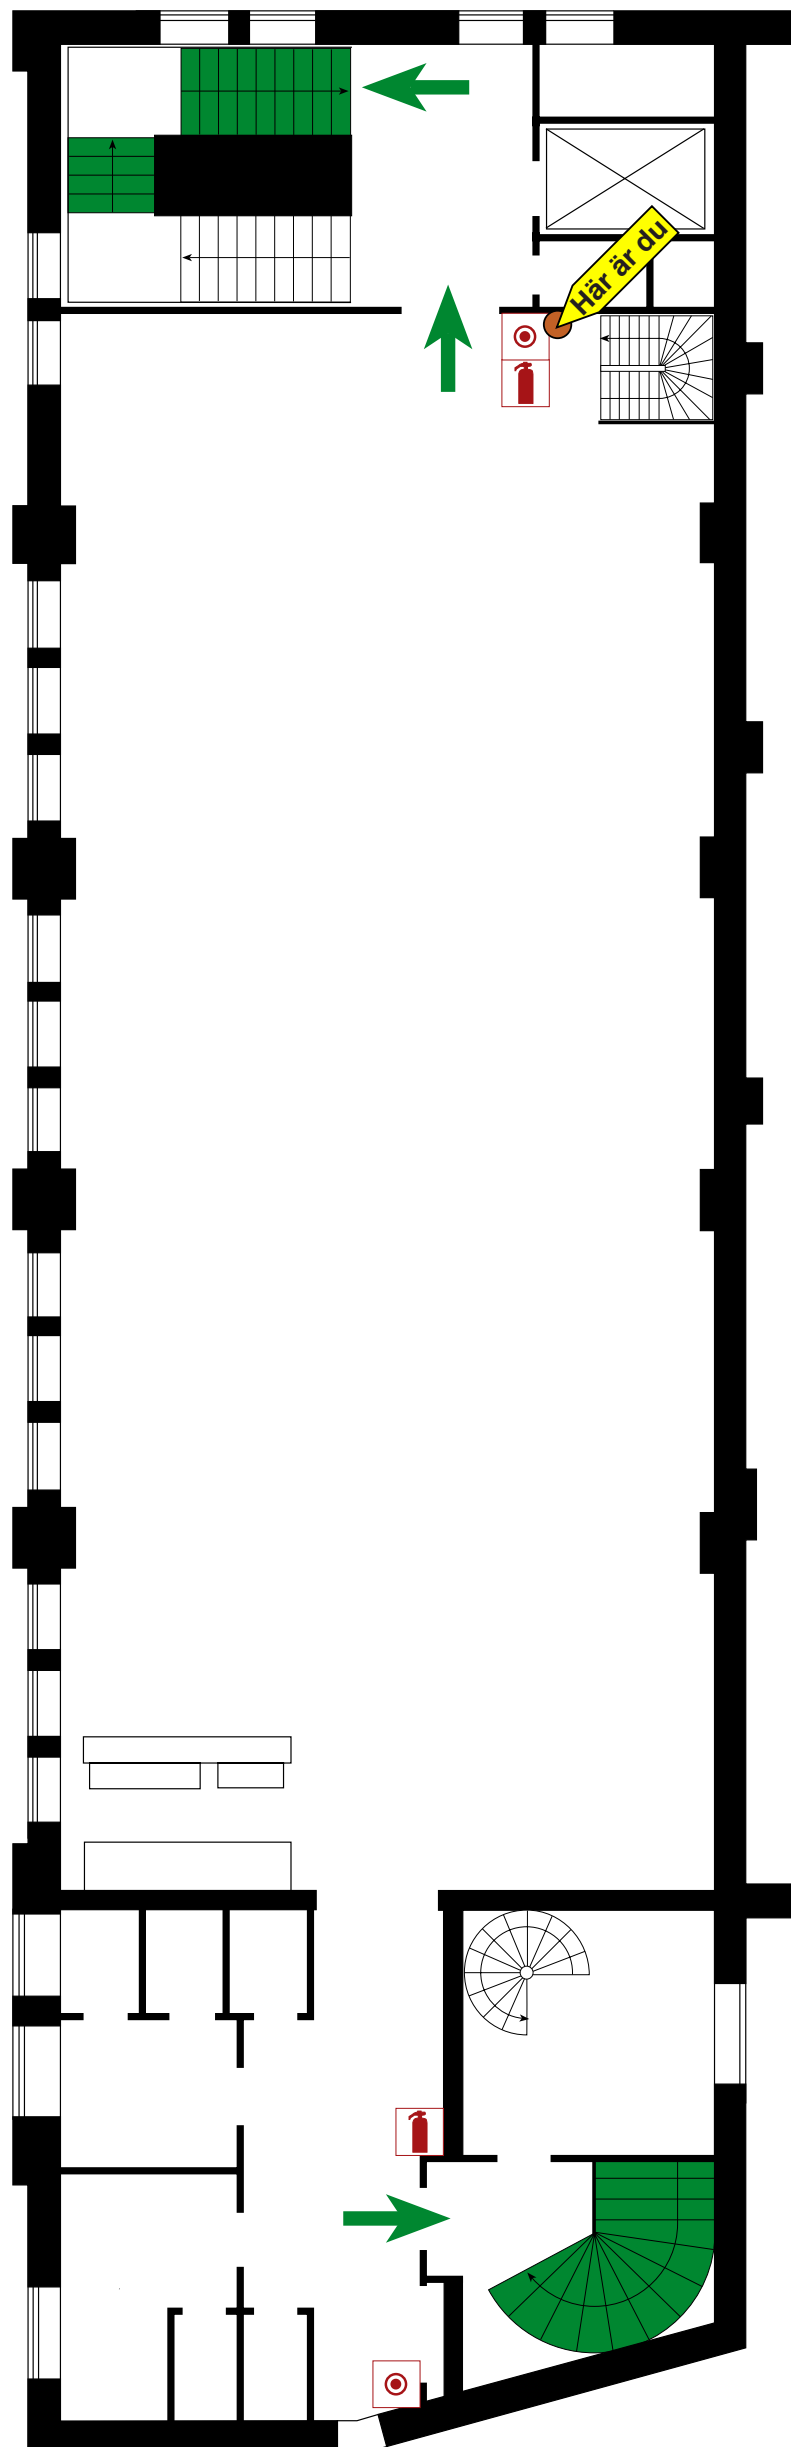

TECKENFÖRKLARING

 Här är du

 Utgång/Utrymningsväg

 Larmknapp

 Handbrandsläckare

 Brandpost

 Hjärtstartare

 Trappa som utrymningsväg

VID BRAND

Rädda - först de som är i fara.

Larma - brandförsvaret, tryck in larmknapp samt ring 112.

Varna - övriga som hotas.

Släck - branden om det bedöms möjligt.

Utrym - lokalerna bege dig till återsamlingsplatsen.
TORKELS TERRASS / STORA INNERGÅRDEN

Stäng - dörrar för att minska rökspridning.

Hiss - får EJ användas vid utrymning.

 Presto®
Tfn: 0150-76 000
KONTROLLERAD