


UTRYMNINGSPLAN

MÜNCHEN®
BRYGGERIET
EVENT + KONFERENS

Söder Mälarstrand 29, plan 7
Mälarsalen

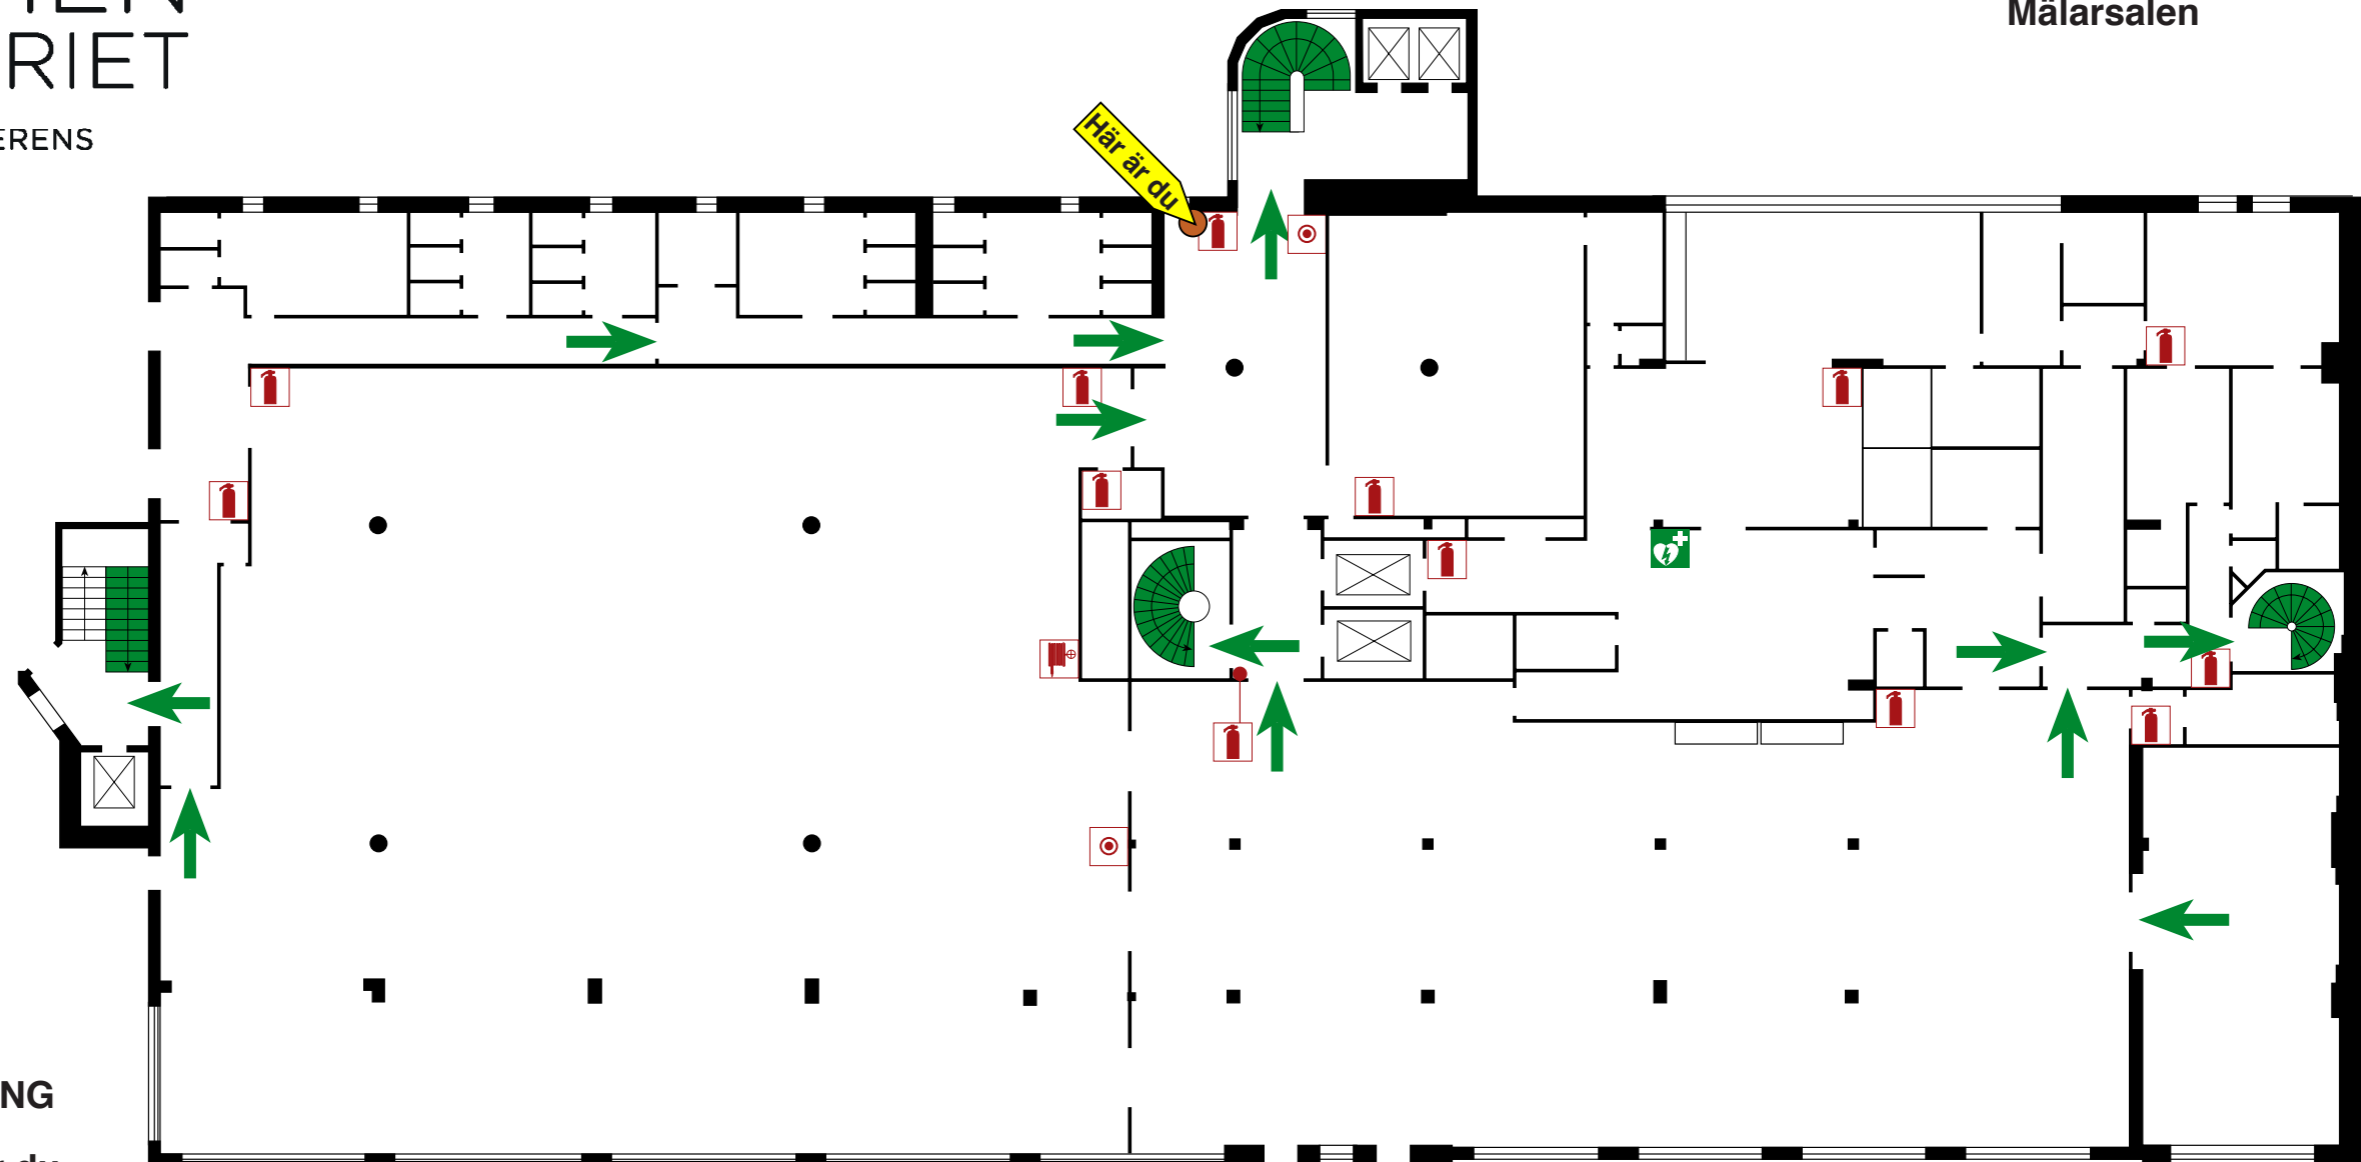

TECKENFÖRKLARING

Här är du

Utgång/Utrymningsväg

Larmknapp

Handbrandsläckare

Brandpost

Hjärtstartare

Trappa som utrymningsväg

VID BRAND

Rädda - först de som är i fara.

Larma - brandförsvaret, tryck in larmknapp samt ring 112.

Varna - övriga som hotas.

Släck - branden om det bedöms möjligt.

Utrym - lokalerna bege dig till återsamlingsplatsen.

STORA INNERGÅRDEN / KAJPLATS 18

Stäng - dörrar för att minska rökspridning.


Hiss - får EJ användas vid utrymning.

Presto®
Tfn: 0150-76 000
KONTROLLERAD

UTRYMNINGSPLAN

MÜNCHEN®
BRYGGERIET
EVENT + KONFERENS

Söder Mälarstrand 29, plan 7
Mälarsalen

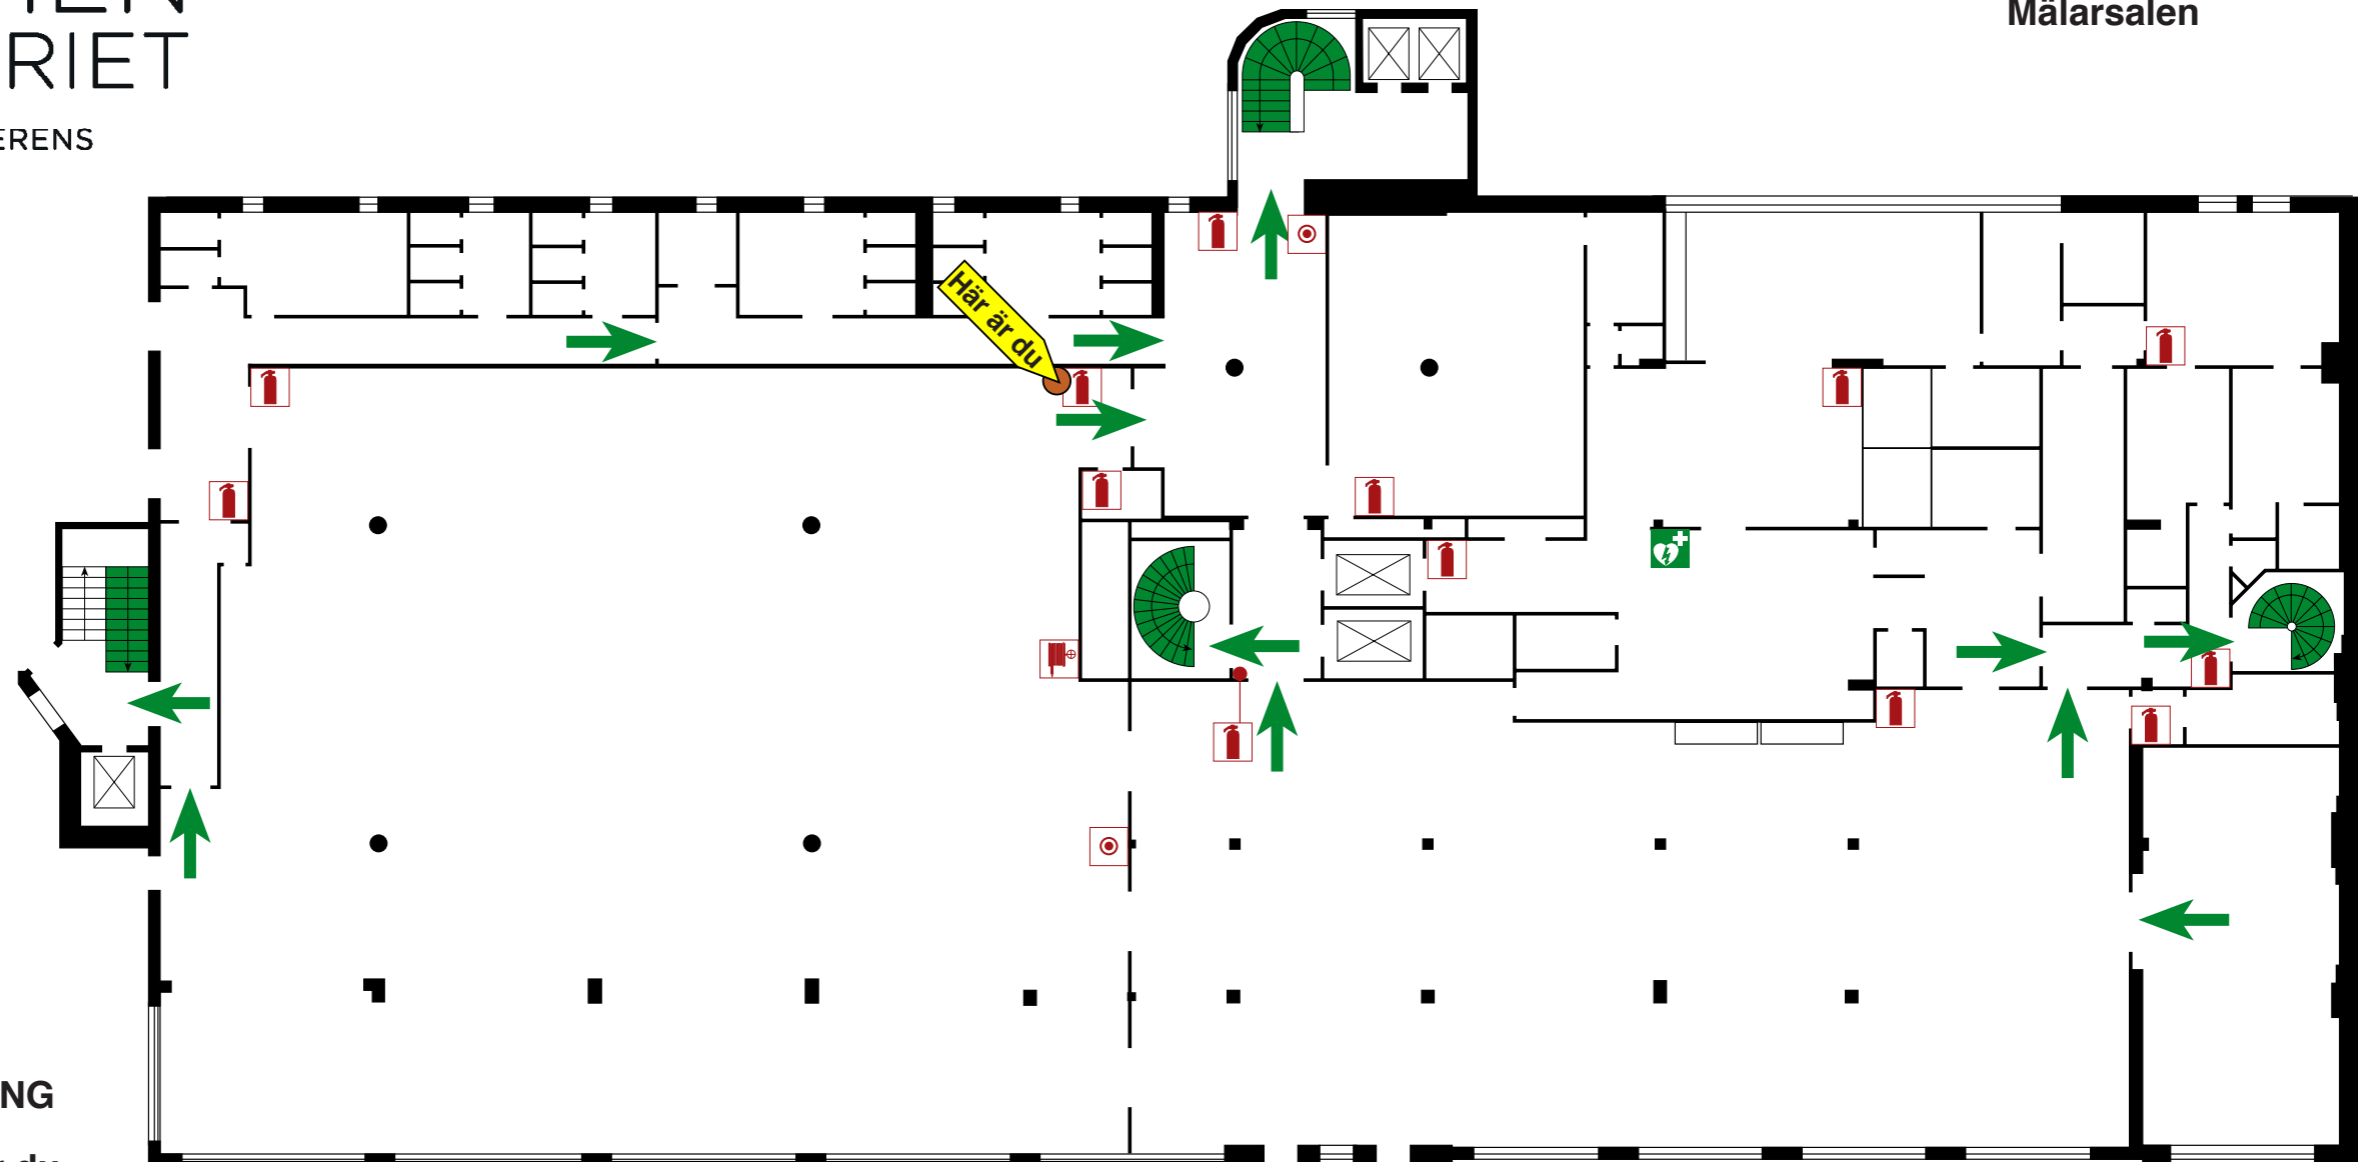

TECKENFÖRKLARING

- Här är du
- Utgång/Utrymningsväg
- Larmknapp
- Handbrandsläckare
- Brandpost
- Hjärtstartare
- Trappa som utrymningsväg

VID BRAND


- Rädda** - först de som är i fara.
- Larma** - brandförsvaret, tryck in larmknapp samt ring 112.
- Varna** - övriga som hotas.
- Släck** - branden om det bedöms möjligt.
- Utrym** - lokalerna bege dig till återsamlingsplatsen.
STORA INNERGÅRDEN / KAJPLATS 18
- Stäng** - dörrar för att minska rökspredning.
- Hiss** - får EJ användas vid utrymning.

Presto®
Tfn: 0150-76 000
KONTROLLERAD

UTRYMNINGSPLAN

MÜNCHEN®
BRYGGERIET
EVENT + KONFERENS

Söder Mälarstrand 29, plan 7
Mälarsalen

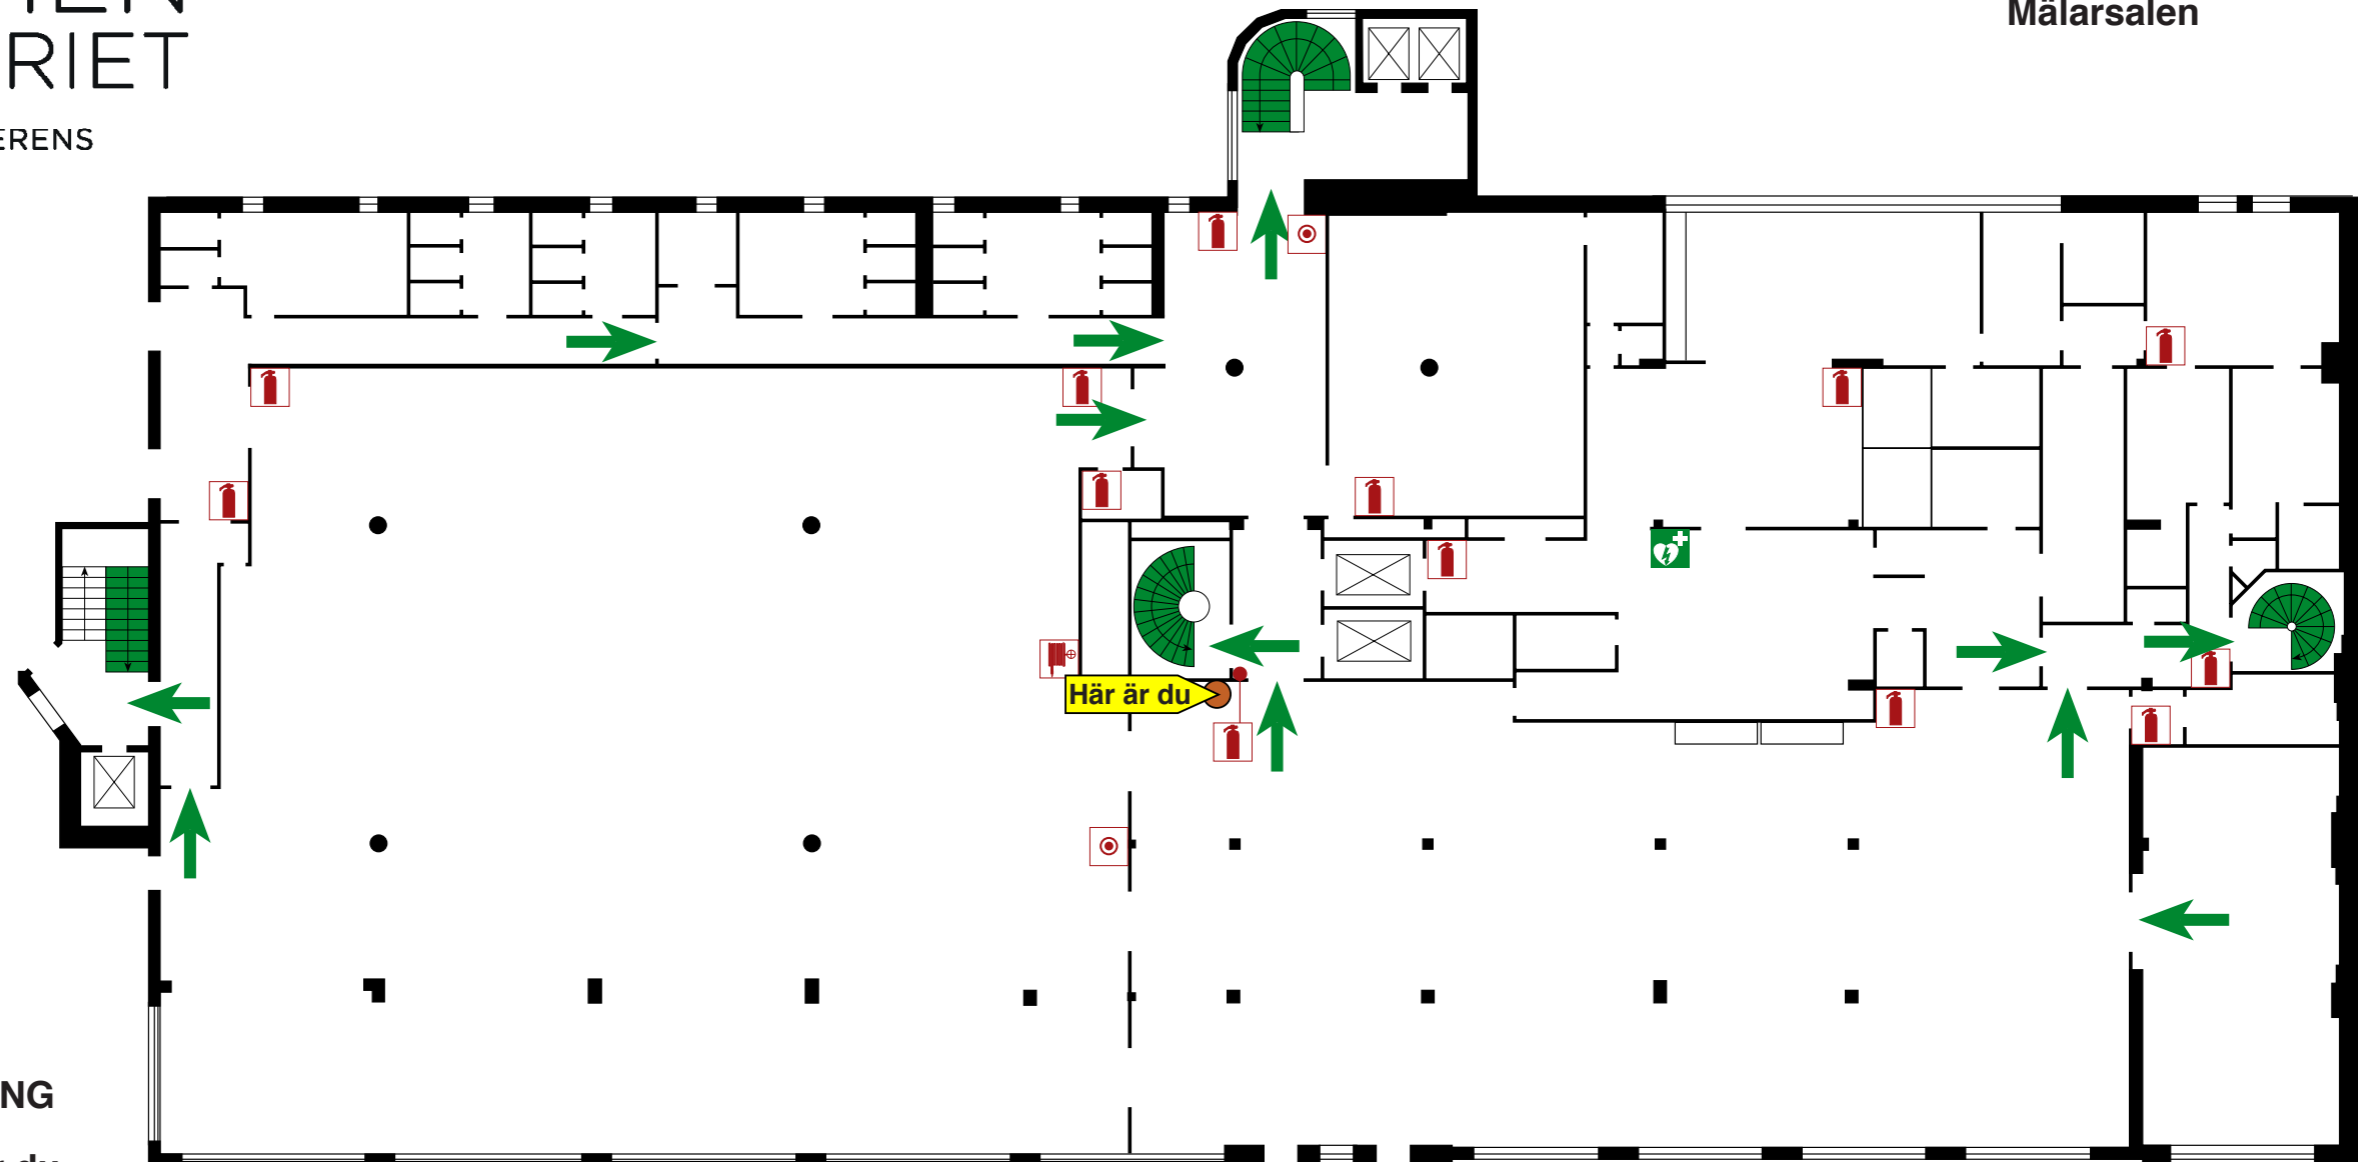

TECKENFÖRKLARING

- Här är du
- Utgång/Utrymningsväg
- Larmknapp
- Handbrandsläckare
- Brandpost
- Hjärtstartare
- Trappa som utrymningsväg

VID BRAND

- Rädda** - först de som är i fara.
- Larma** - brandförsvaret, tryck in larmknapp samt ring 112.
- Varna** - övriga som hotas.
- Släck** - branden om det bedöms möjligt.
- Utrym** - lokalerna bege dig till återsamlingsplatsen.
STORA INNERGÅRDEN / KAJPLATS 18
- Stäng** - dörrar för att minska rökspredning.
- Hiss** - får EJ användas vid utrymning.

Presto®
Tfn: 0150-76 000
KONTROLLERAD