


UTRYMNINGSPLAN

MÜNCHEN®
BRYGGERIET

EVENT + KONFERENS

Söder Mälarstrand 25, plan bv

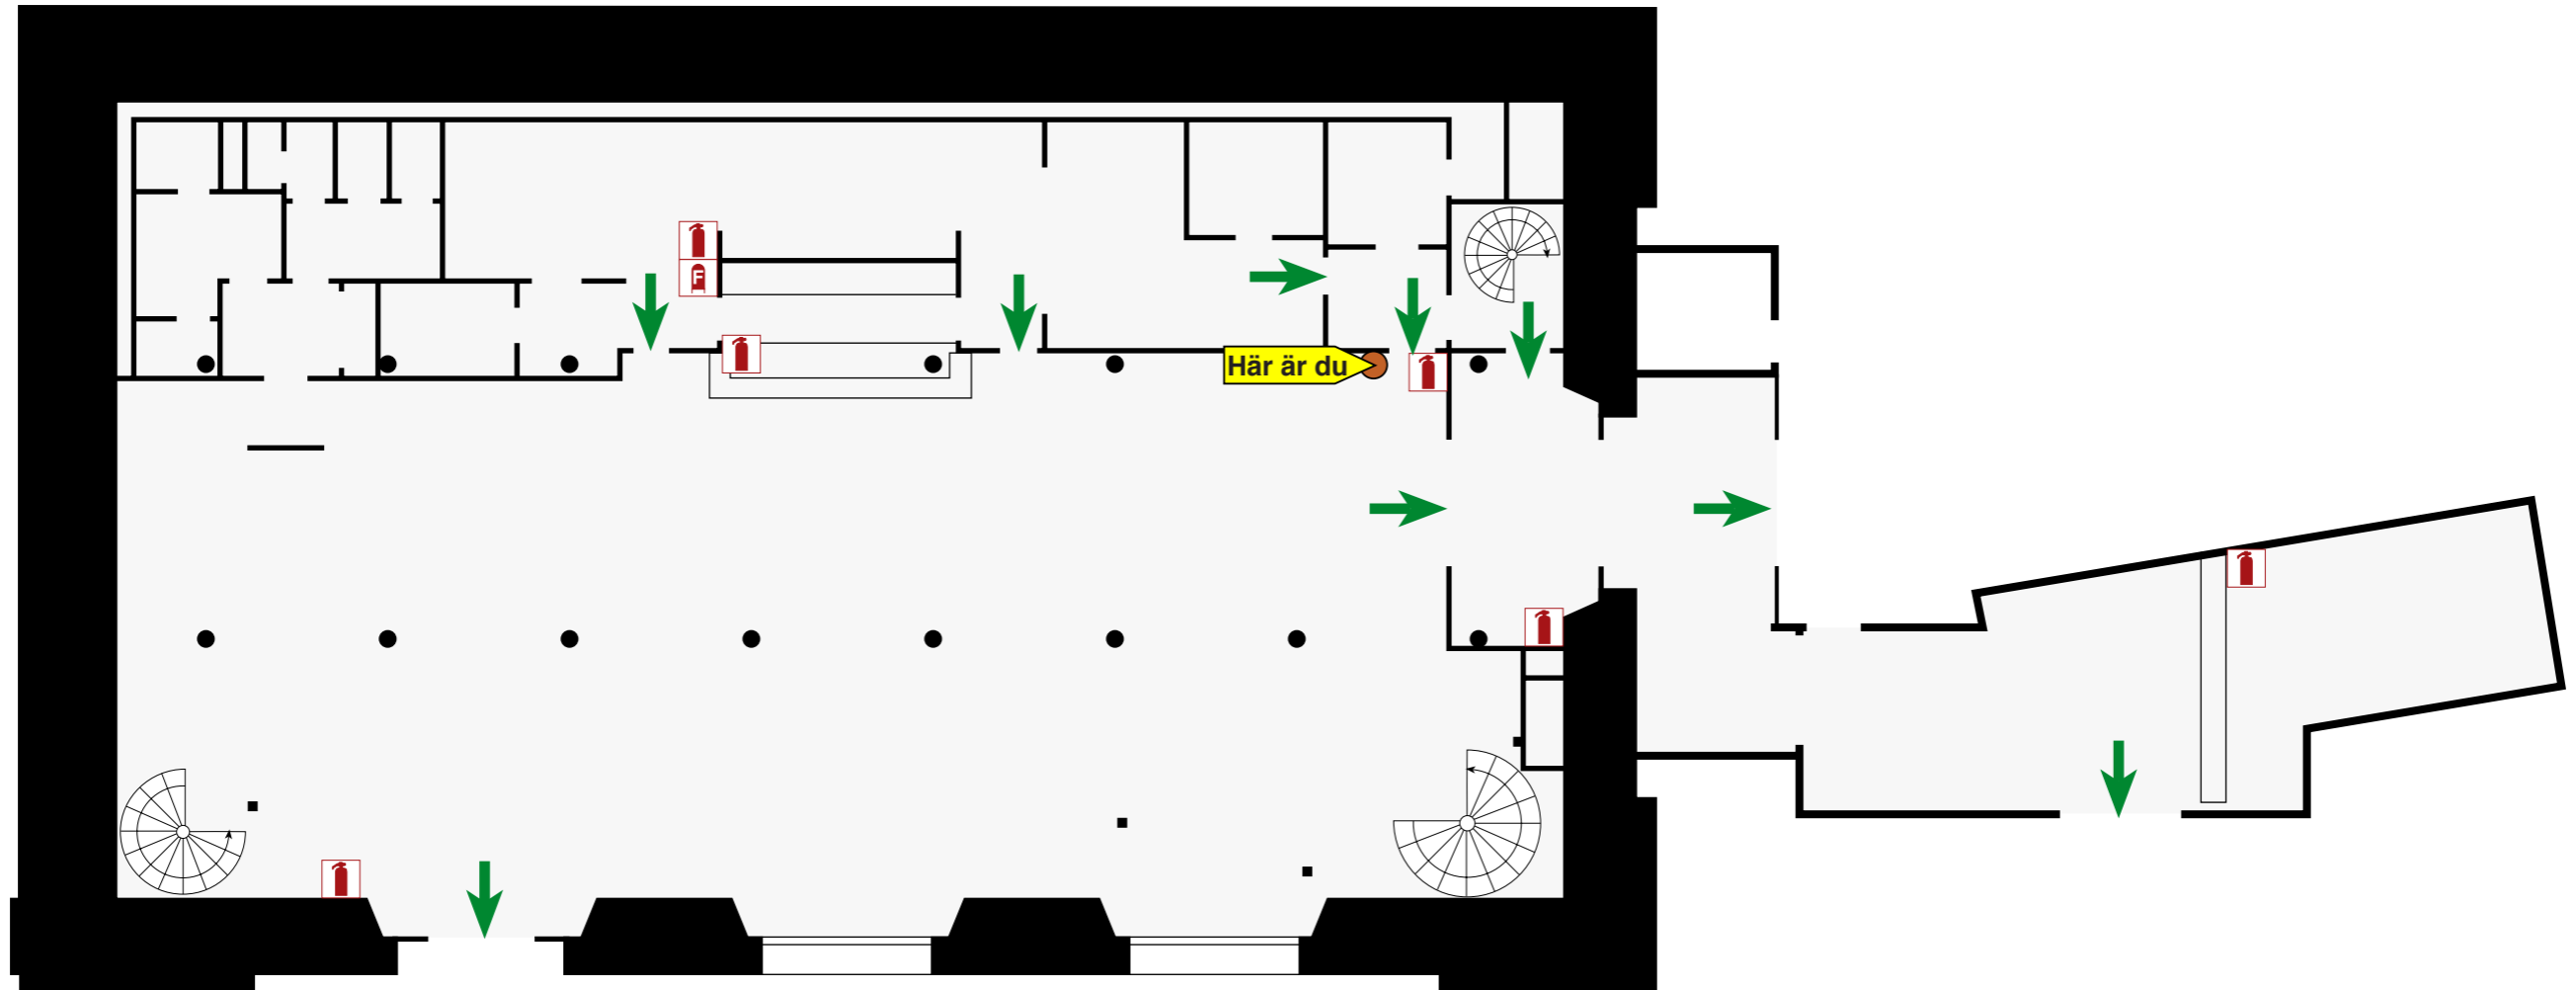

TECKENFÖRKLARING

-  Här är du
-  Utgång/Utrymningsväg
-  Handbrandsläckare
-  Brandfilt
-  Trappa som utrymningsväg

VID BRAND

- Rädda** - först de som är i fara.
- Larma** - brandförsvaret, ring 112.
- Varna** - övriga som hotas.
- Släck** - branden om det bedöms möjligt.
- Utrym** - lokalerna bege dig till återsamlingsplatsen
KAJPLATS 18 VID MERCORION
- Stäng** - dörrar för att minska rökspridning.
- Hiss** - får EJ användas vid utrymning.

 Presto®
Tfn: 0150-76 000
KONTROLLERAD